


PÔDORYS 1.NP

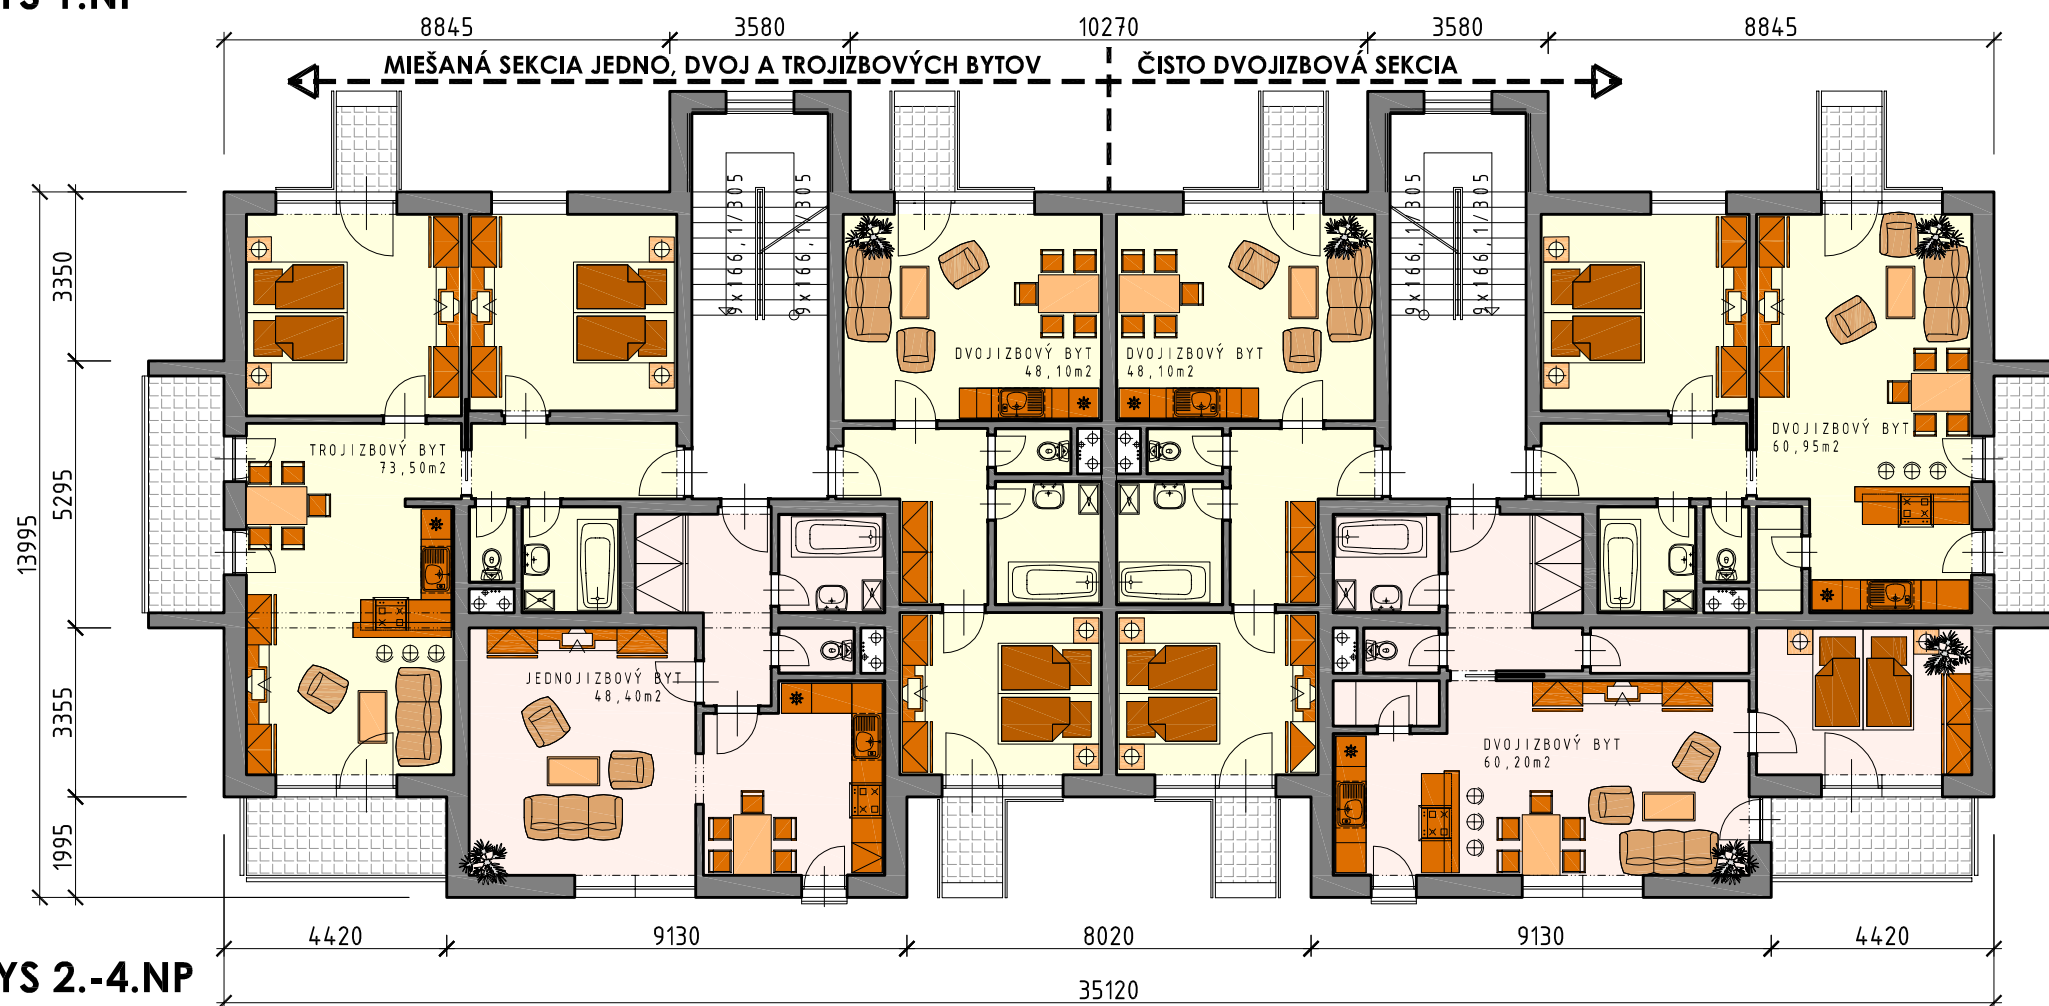

PÔDORYS 2.-4.NP

PÔDORYS 1.NP
PÔDORYS 2.-4.NP

stavba			
BYTOVÝ DOM - OCHODNICA			
investor			
OBEC OCHODNICA			
-			
autor			
ing.arch. Sobčák Jozef			
			
architektúra-design			
č. výkresu	0	0	2
formát	2	A	4
mierka	1:150		č. sady
dátum	0	9	2 0 0 9
zák. číslo	0	x	- x 0 9
účel	ARCHITEKTON. ŠTÚDIA		
profesia	A	ARCHITEKTÚRA	