


# ÚPN OBCE OCHODNICA

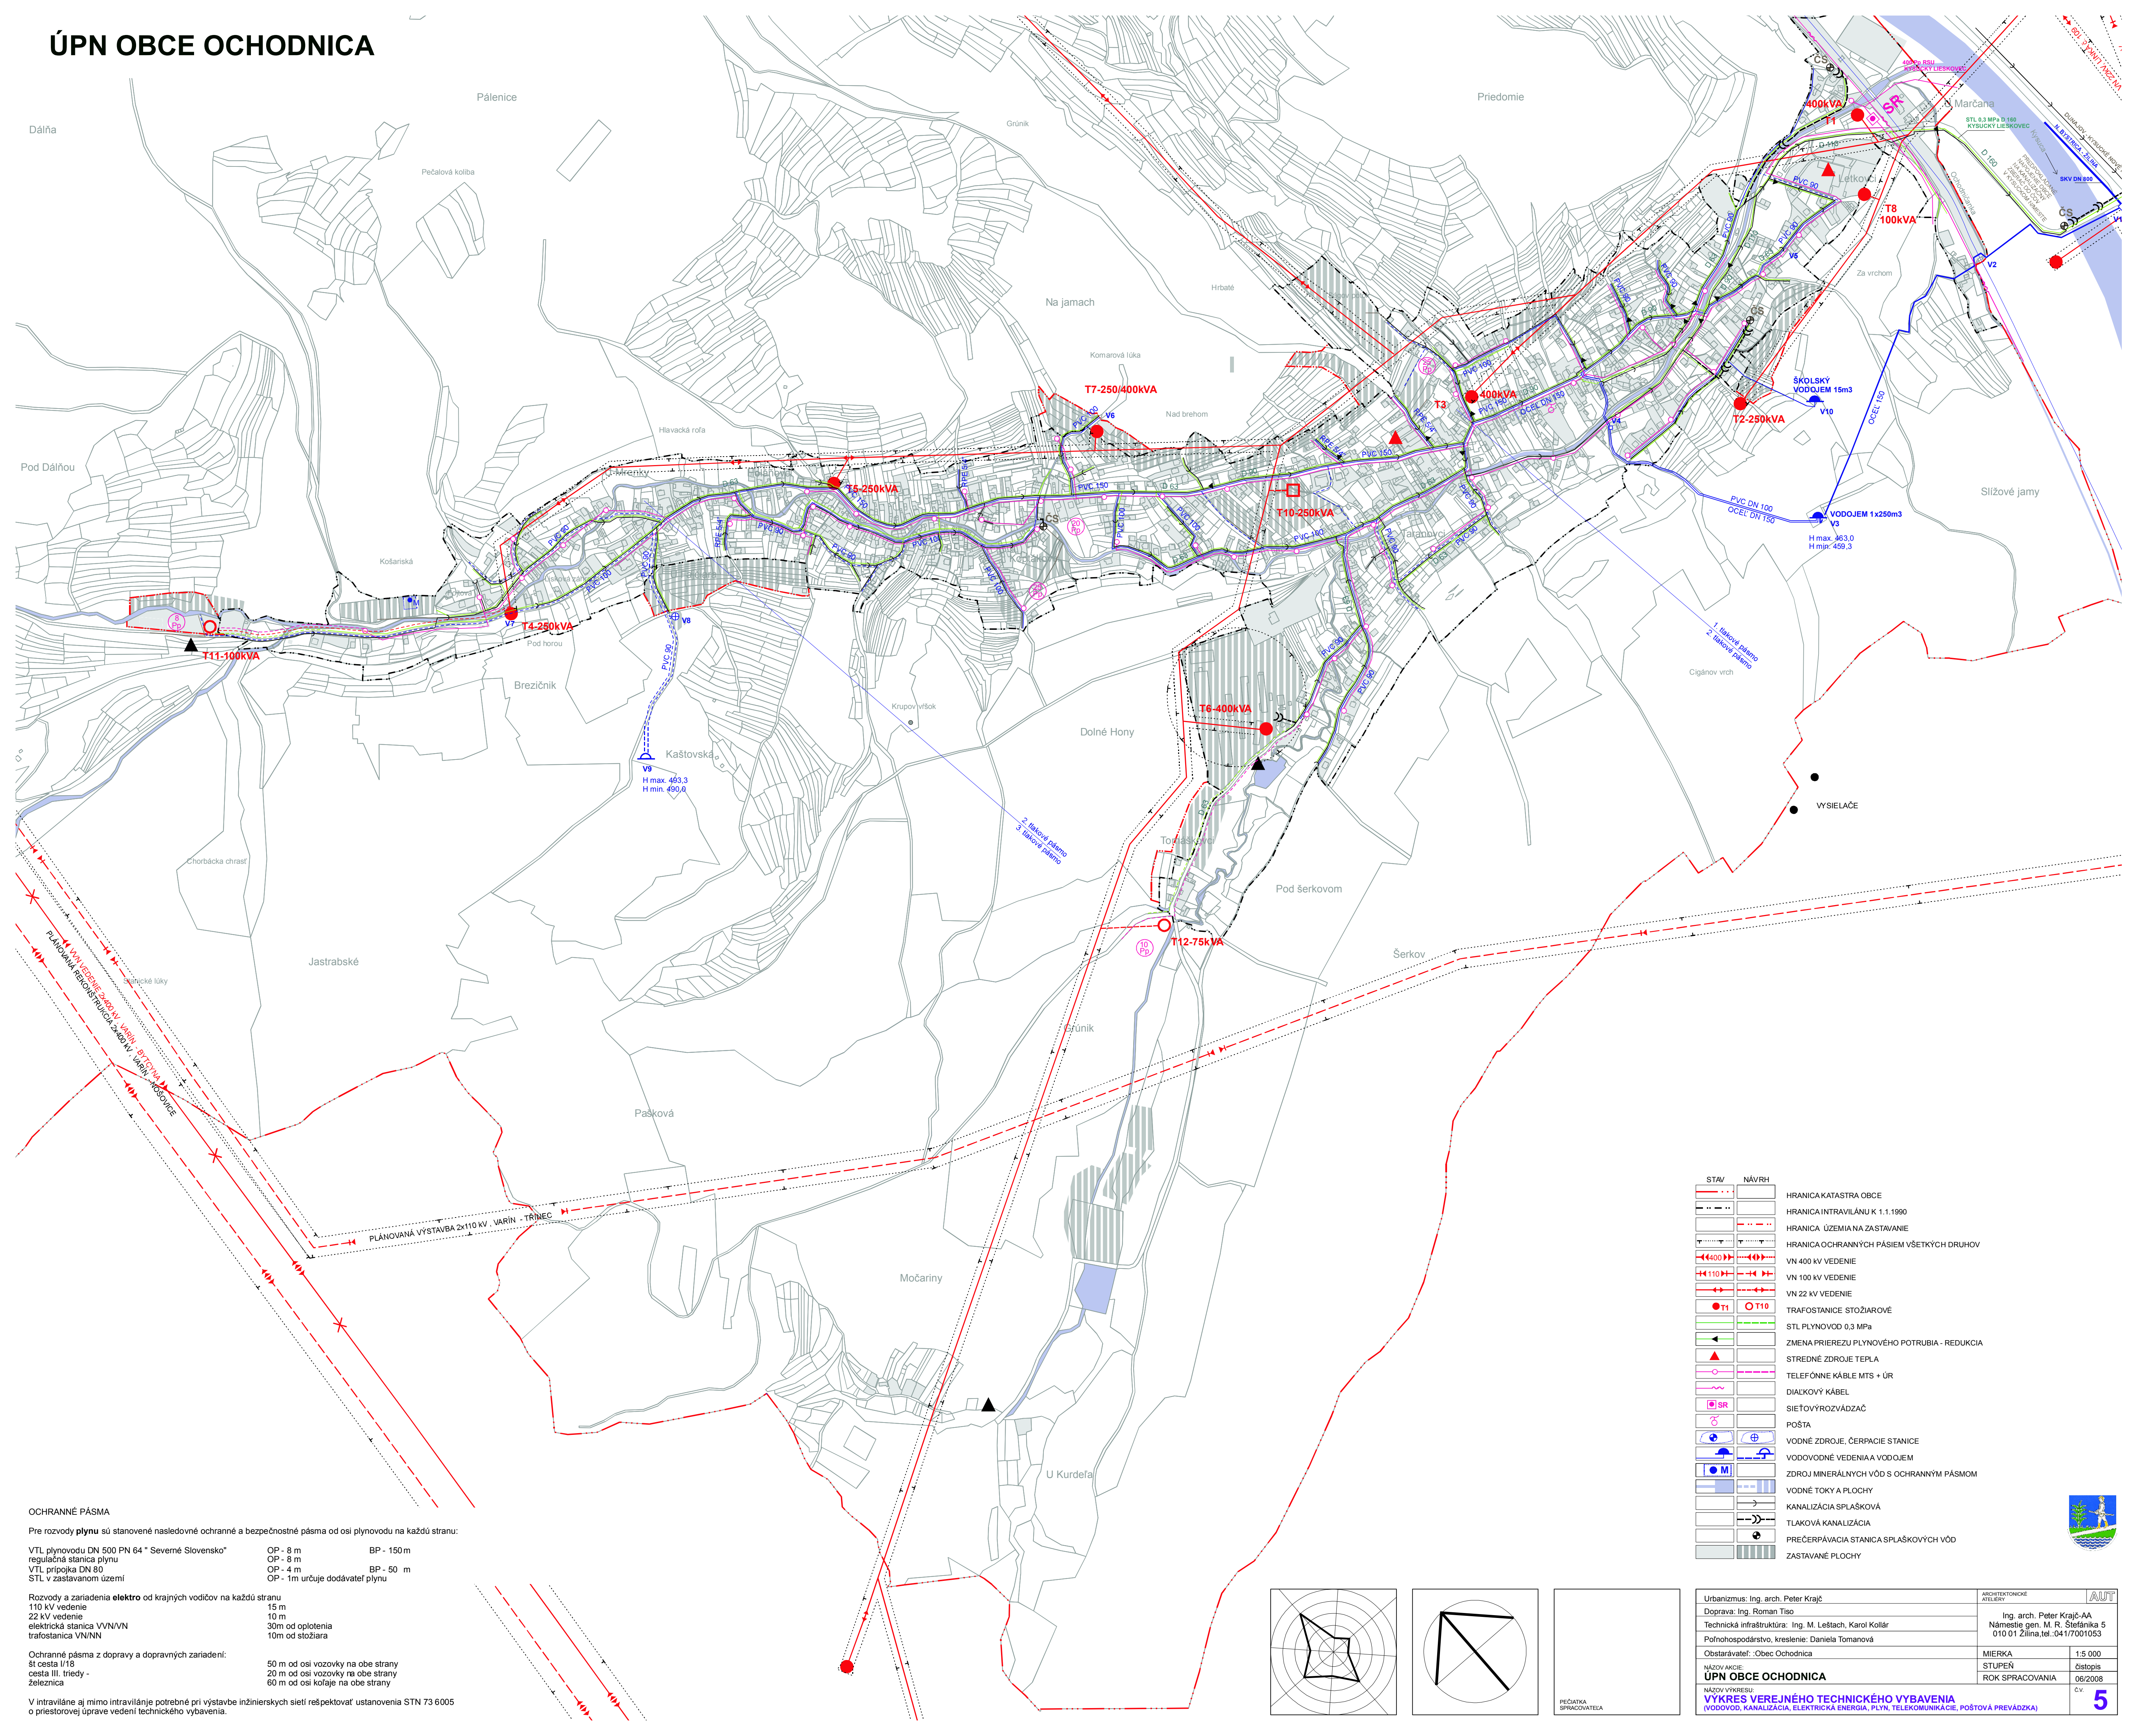


**OCHRANNÉ PÁSMA**  
 Pre rozvody **plynu** sú stanovené nasledovné ochranné a bezpečnostné pásma od osí plynovodu na každú stranu:  
 VTL plynovodu DN 500 PN 64 " Severné Slovensko" OP - 8 m BP - 150 m  
 regulačná stanica plynu OP - 8 m  
 VTL prípojka DN 80 OP - 4 m BP - 50 m  
 STL v zastavanom území OP - 1m určuje dodávateľ plynu

Rozvody a zariadenia **elektro** od krajných vodičov na každú stranu  
 110 kV vedenie 15 m  
 22 kV vedenie 10 m  
 elektrická stanica VVN/VN 30m od oplotenia  
 trafostanica VN/NN 10m od stĺžiara

Ochranné pásma z dopravy a dopravných zariadení:  
 50 m od osí vozovky na obe strany  
 št. cesta I/18 20 m od osí vozovky na obe strany  
 cesta III. triedy - 60 m od osí koľaje na obe strany  
 železnica

V intraviláne aj mimo intraviláne potrebné pri výstavbe inžinierskych sietí rešpektovať ustanovenia STN 73 6005 o priestorovej úprave vedení technického vybavenia.

STAV	NÁVRH	LEGENDA
		HRANICA KATASTRA OBCE
		HRANICA INTRAVILÁNU K 1.1.1990
		HRANICA ÚZEMIA NA ZASTAVANIE
		HRANICA OCHRANNÝCH PÁSIEM VŠETKÝCH DRUHOV
		VN 400 kV VEDENIE
		VN 100 kV VEDENIE
		VN 22 kV VEDENIE
		TRAFOSTANICE STŔOŽIAROVÉ
		STL PLYNOVOD 0,3 MPa
		ZMENA PRIEREZU PLYNOVÉHO POTRUBIA - REDUKCIA
		STREDNÉ ZDROJE TEPLA
		TELEFÓNNE KÁBLE MTS + ÚR
		DIALKOVÝ KÁBEL
		SIETOVÝ ROZVÁDZAČ
		POŠTA
		VODNÉ ZDROJE, ČERPACIE STANICE
		VODOVODNÉ VEDENIA A VODOJEM
		ZDROJ MINERÁLNYCH VŮD S OCHRANNÝM PÁSMOM
		VODNÉ TOKY A PLOCHY
		KANALIZÁCIA SPLAŠKOVÁ
		TLAKOVÁ KANALIZÁCIA
		PREČERPÁVACIA STANICA SPLAŠKOVÝCH VŮD
		ZASTAVANÉ PLOCHY

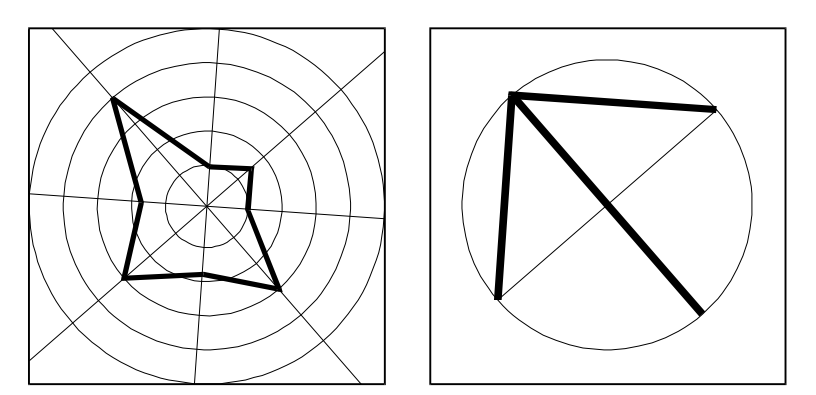

PREDAŤKA  
 SPRACOVATEĽA

Úrbanizmus: Ing. arch. Peter Krajč	ARCHITEKTONICKÉ ATELIERY	AUT
Doprava: Ing. Roman Tiso	Ing. arch. Peter Krajč-AA	
Technická infraštruktúra: Ing. M. Lešťach, Karol Kollár	Námestie gen. M. R. Štefánika 5 010 01 Žilina, tel.: 041/7001053	
Poľnohospodárstvo, kreslenie: Daniela Tomanová		
Obstarávateľ: Obec Ochodnica	MIERKA	1:5 000
NÁZOV ARKIE: <b>ÚPN OBCE OCHODNICA</b>	STŮPEN	čistopis
NÁZOV VÝKRESU: <b>VÝKRES VEREJNÉHO TECHNICKÉHO VYBAVENIA</b> (VODOVOD, KANALIZÁCIA, ELEKTRICKÁ ENERGIA, PLYN, TELEKOMUNIKÁCIE, POŠTOVA PREVAZKA)	ROK SPRACOVANIA	06/2008
		c.v.
		<b>5</b>